



# Sondernutzungsrechte Terrassen / Gartenflächen

Bad: 160 cm lang  
74 u breit

Bedroom: 230 cm

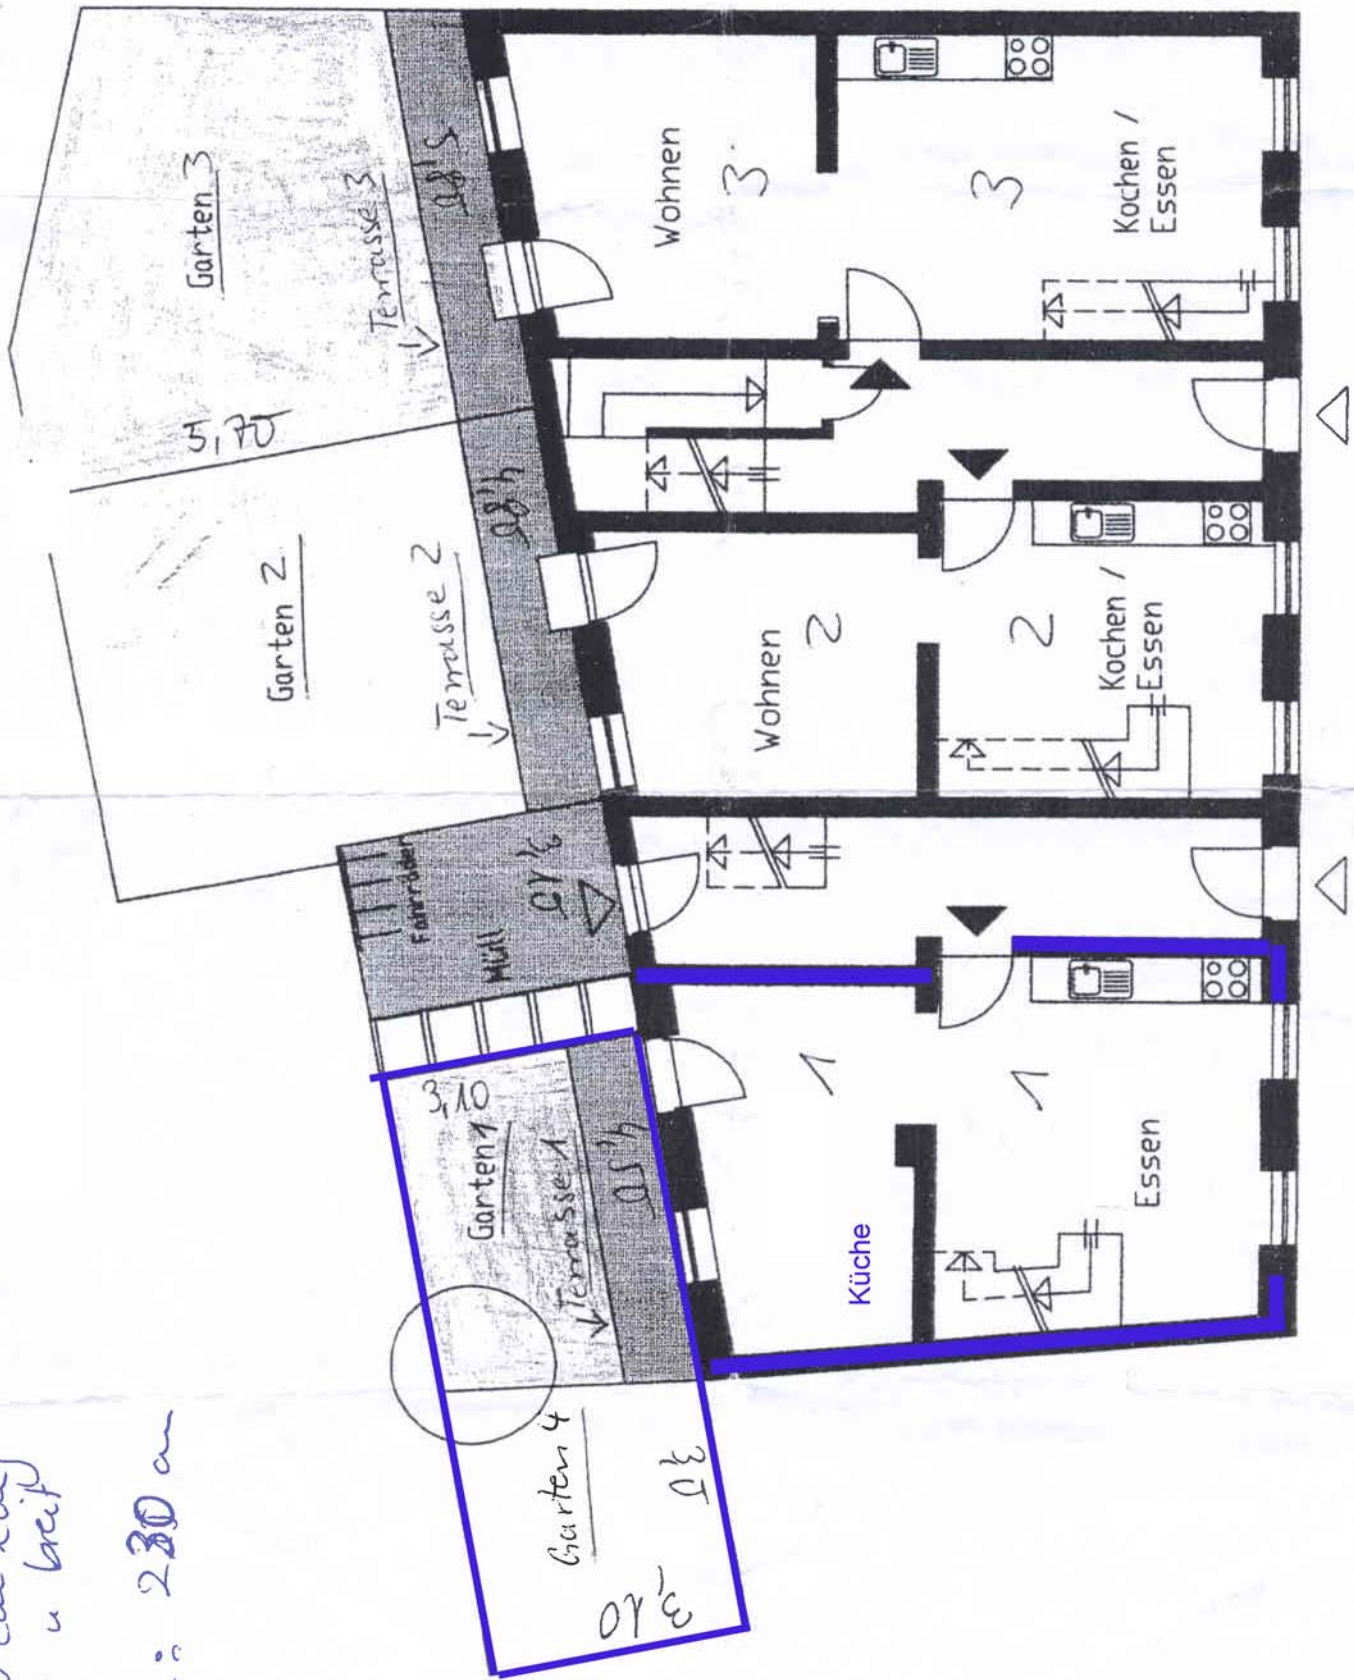

SONDERNUTZUNGSRECHTE Terrassen / Gartenflächen

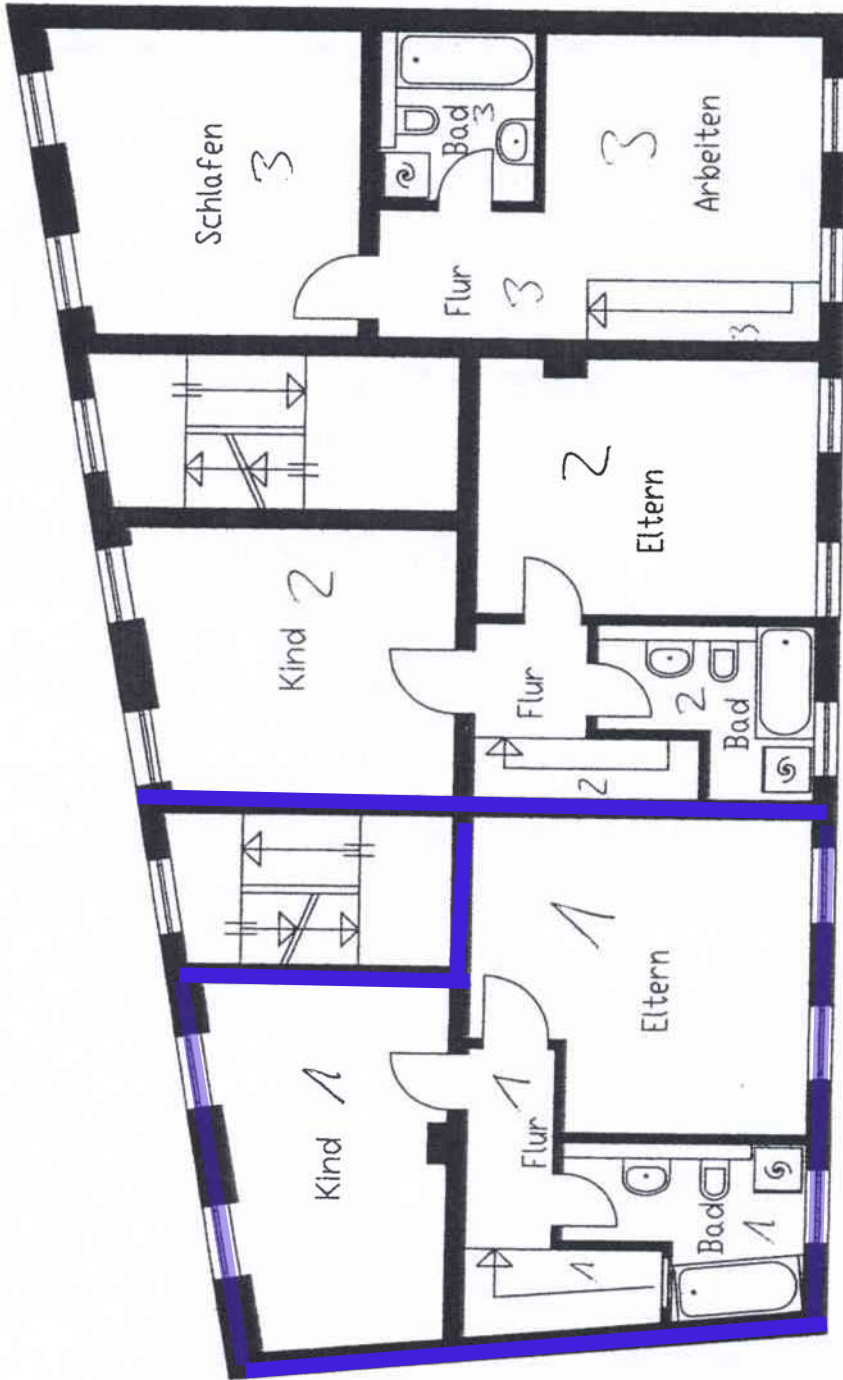

1. Obergeschoss

60594 Frankfurt am Main